


Схема монтажа ЛОС Биосфера 20 на песчаное основание

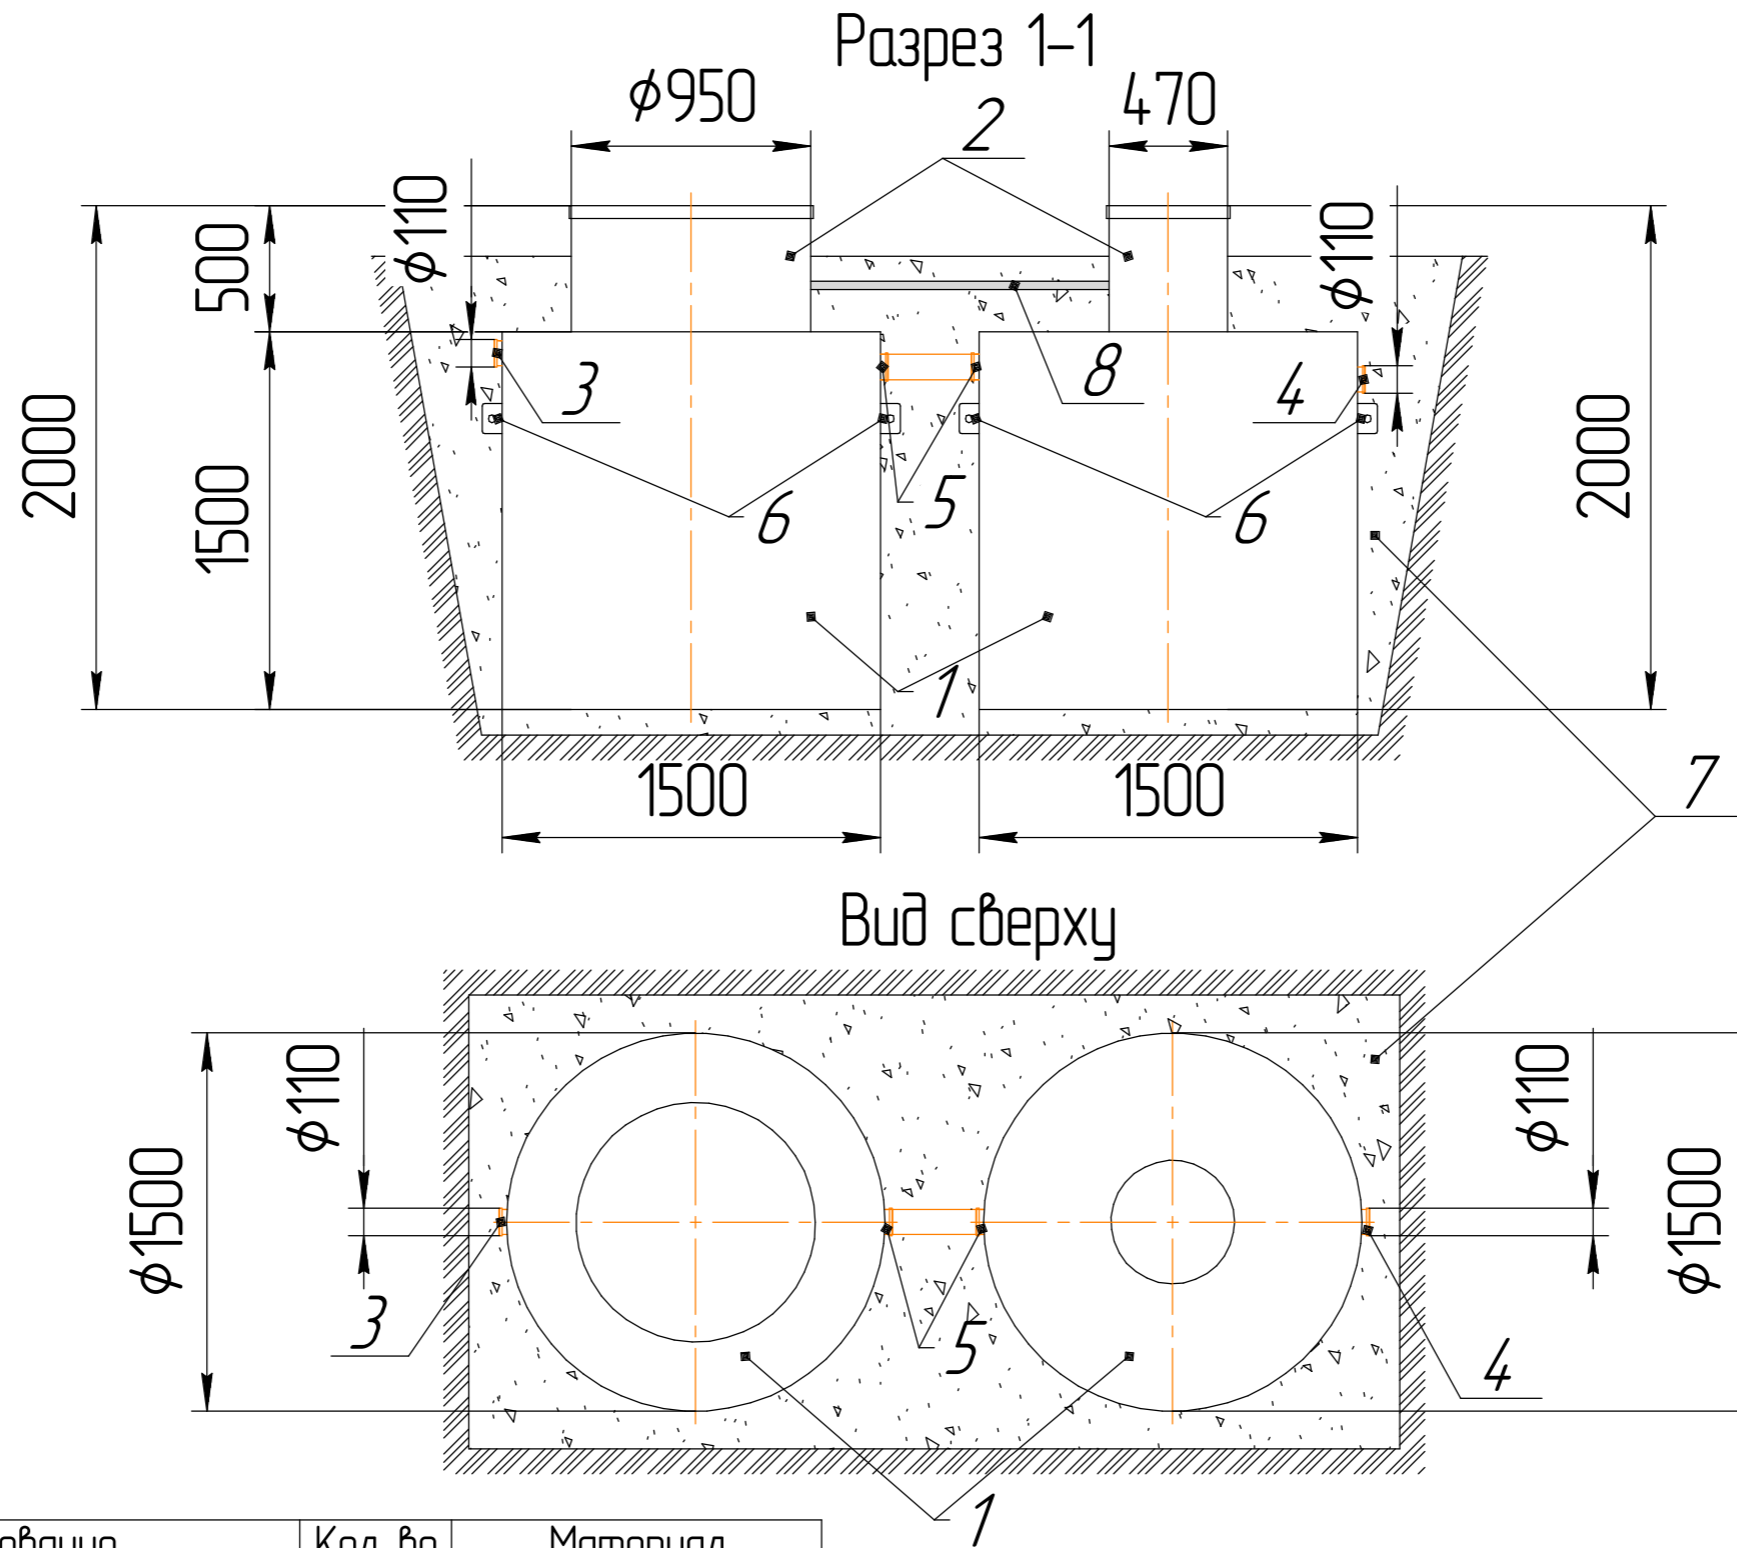

№ позиции	Наименование	Кол-во	Материал
1	Корпус ЛОС	1 шт.	Полипропилен
2	Горловина	1 шт.	Полипропилен
3	Подводящий патрубок DN 110	1 шт.	Полипропилен
4	Отводящий патрубок DN 110	1 шт.	Полипропилен
5	Соединительные патрубки DN 110	2 шт.	Полипропилен
6	Монтажные петли	2 шт.	Полипропилен
7	Песок крупнозернистый уплотненный		
8	Труба подачи воды на орошение ершовой загрузки		Полипропилен

						Автономная канализация Биосфера 20								
						www.engrost.ru								
						Изм.	Колуч.	Лист	№ док.	Подп.	Дата	Стадия	Масса	Масштаб
														1:30
												Лист	Листов	1
												+7-918-400-34-17		

Инв. № подл. Подп. и дата. Взам. инв. №