



Ливневые очистные сооружения в одном корпусе "BAZMAN ЛОС-ПП-Ц 5-ОКФ". Производительность 5 л/с


Разрез 1-1

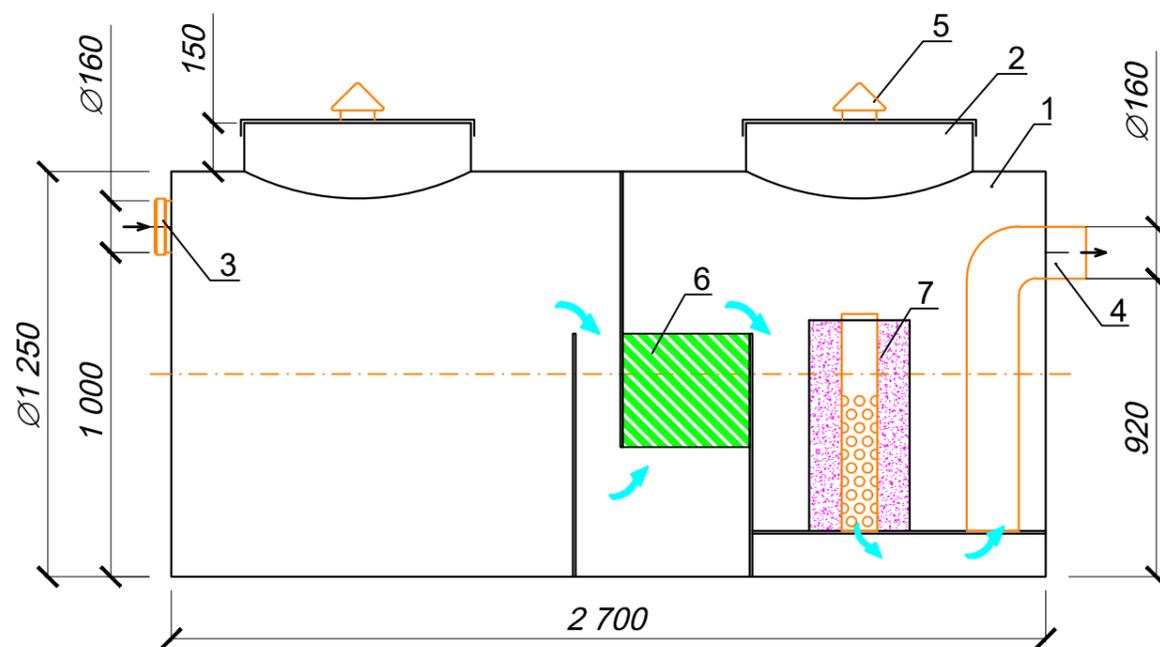

Вид спереди

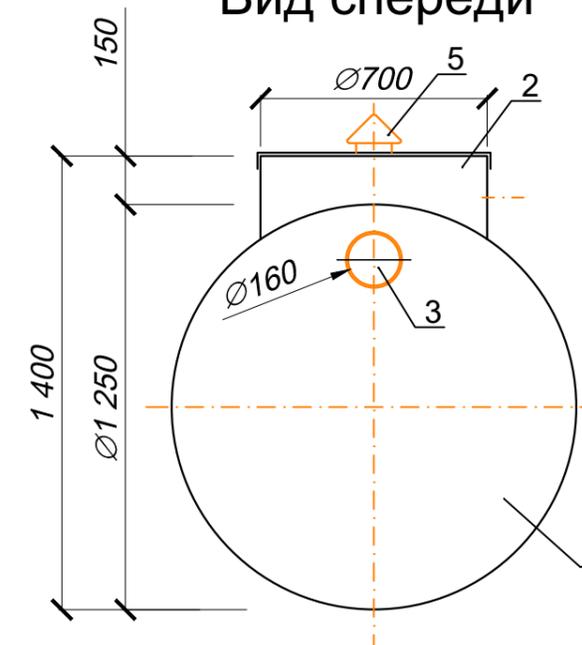

Вид сверху

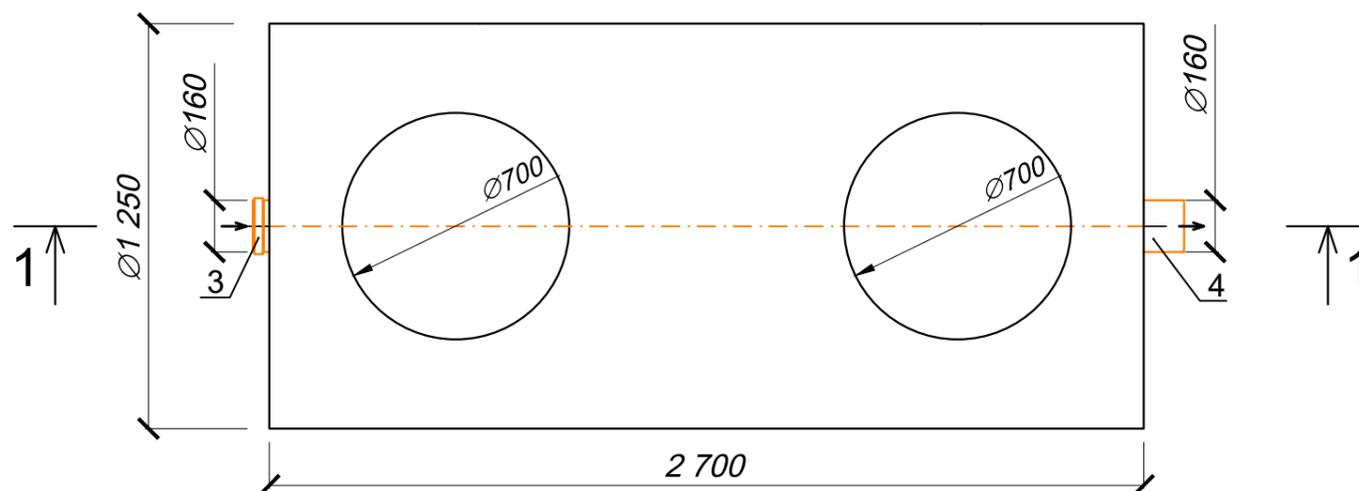

*Транспортировочный вес оборудования - 160кг;

Поз.	Наименование	Кол-во	Мат-ал	Примечание
1	Корпус	1	ПП	D=1250мм;L=2700мм
2	Горловина (крышка с защелками)	2	ПП	D=700мм;H=150мм
3	Подводящий патрубок (раструб)	1	ПП	DN/OD 160
4	Отводящий патрубок	1	ПП	DN/OD 160
5	Вентиляционный грибок	2	ПП	DN 110
6	Коалесцентный модуль	1	ПВХ	
7	Сорбционный фильтр	1	Синтетическое волокно	

www.enrost.ru

Ливневые очистные сооружения в одном корпусе

Изм.	Кол.уч	Лист	док.	Подпись	Дата	Стадия	Лист	Листов
Разраб.						"BAZMAN ЛОС-ПП-Ц 5-ОКФ"	3	24
Провер.								

ЭНРОСТ
СИСТЕМЫ ОЧИСТКИ СТОЧНЫХ ВОД

Инв. N подл. | Подпись и дата | Взам. инв. N