


Схема монтажа ЛОС Биосфера 10 на песчаное основание

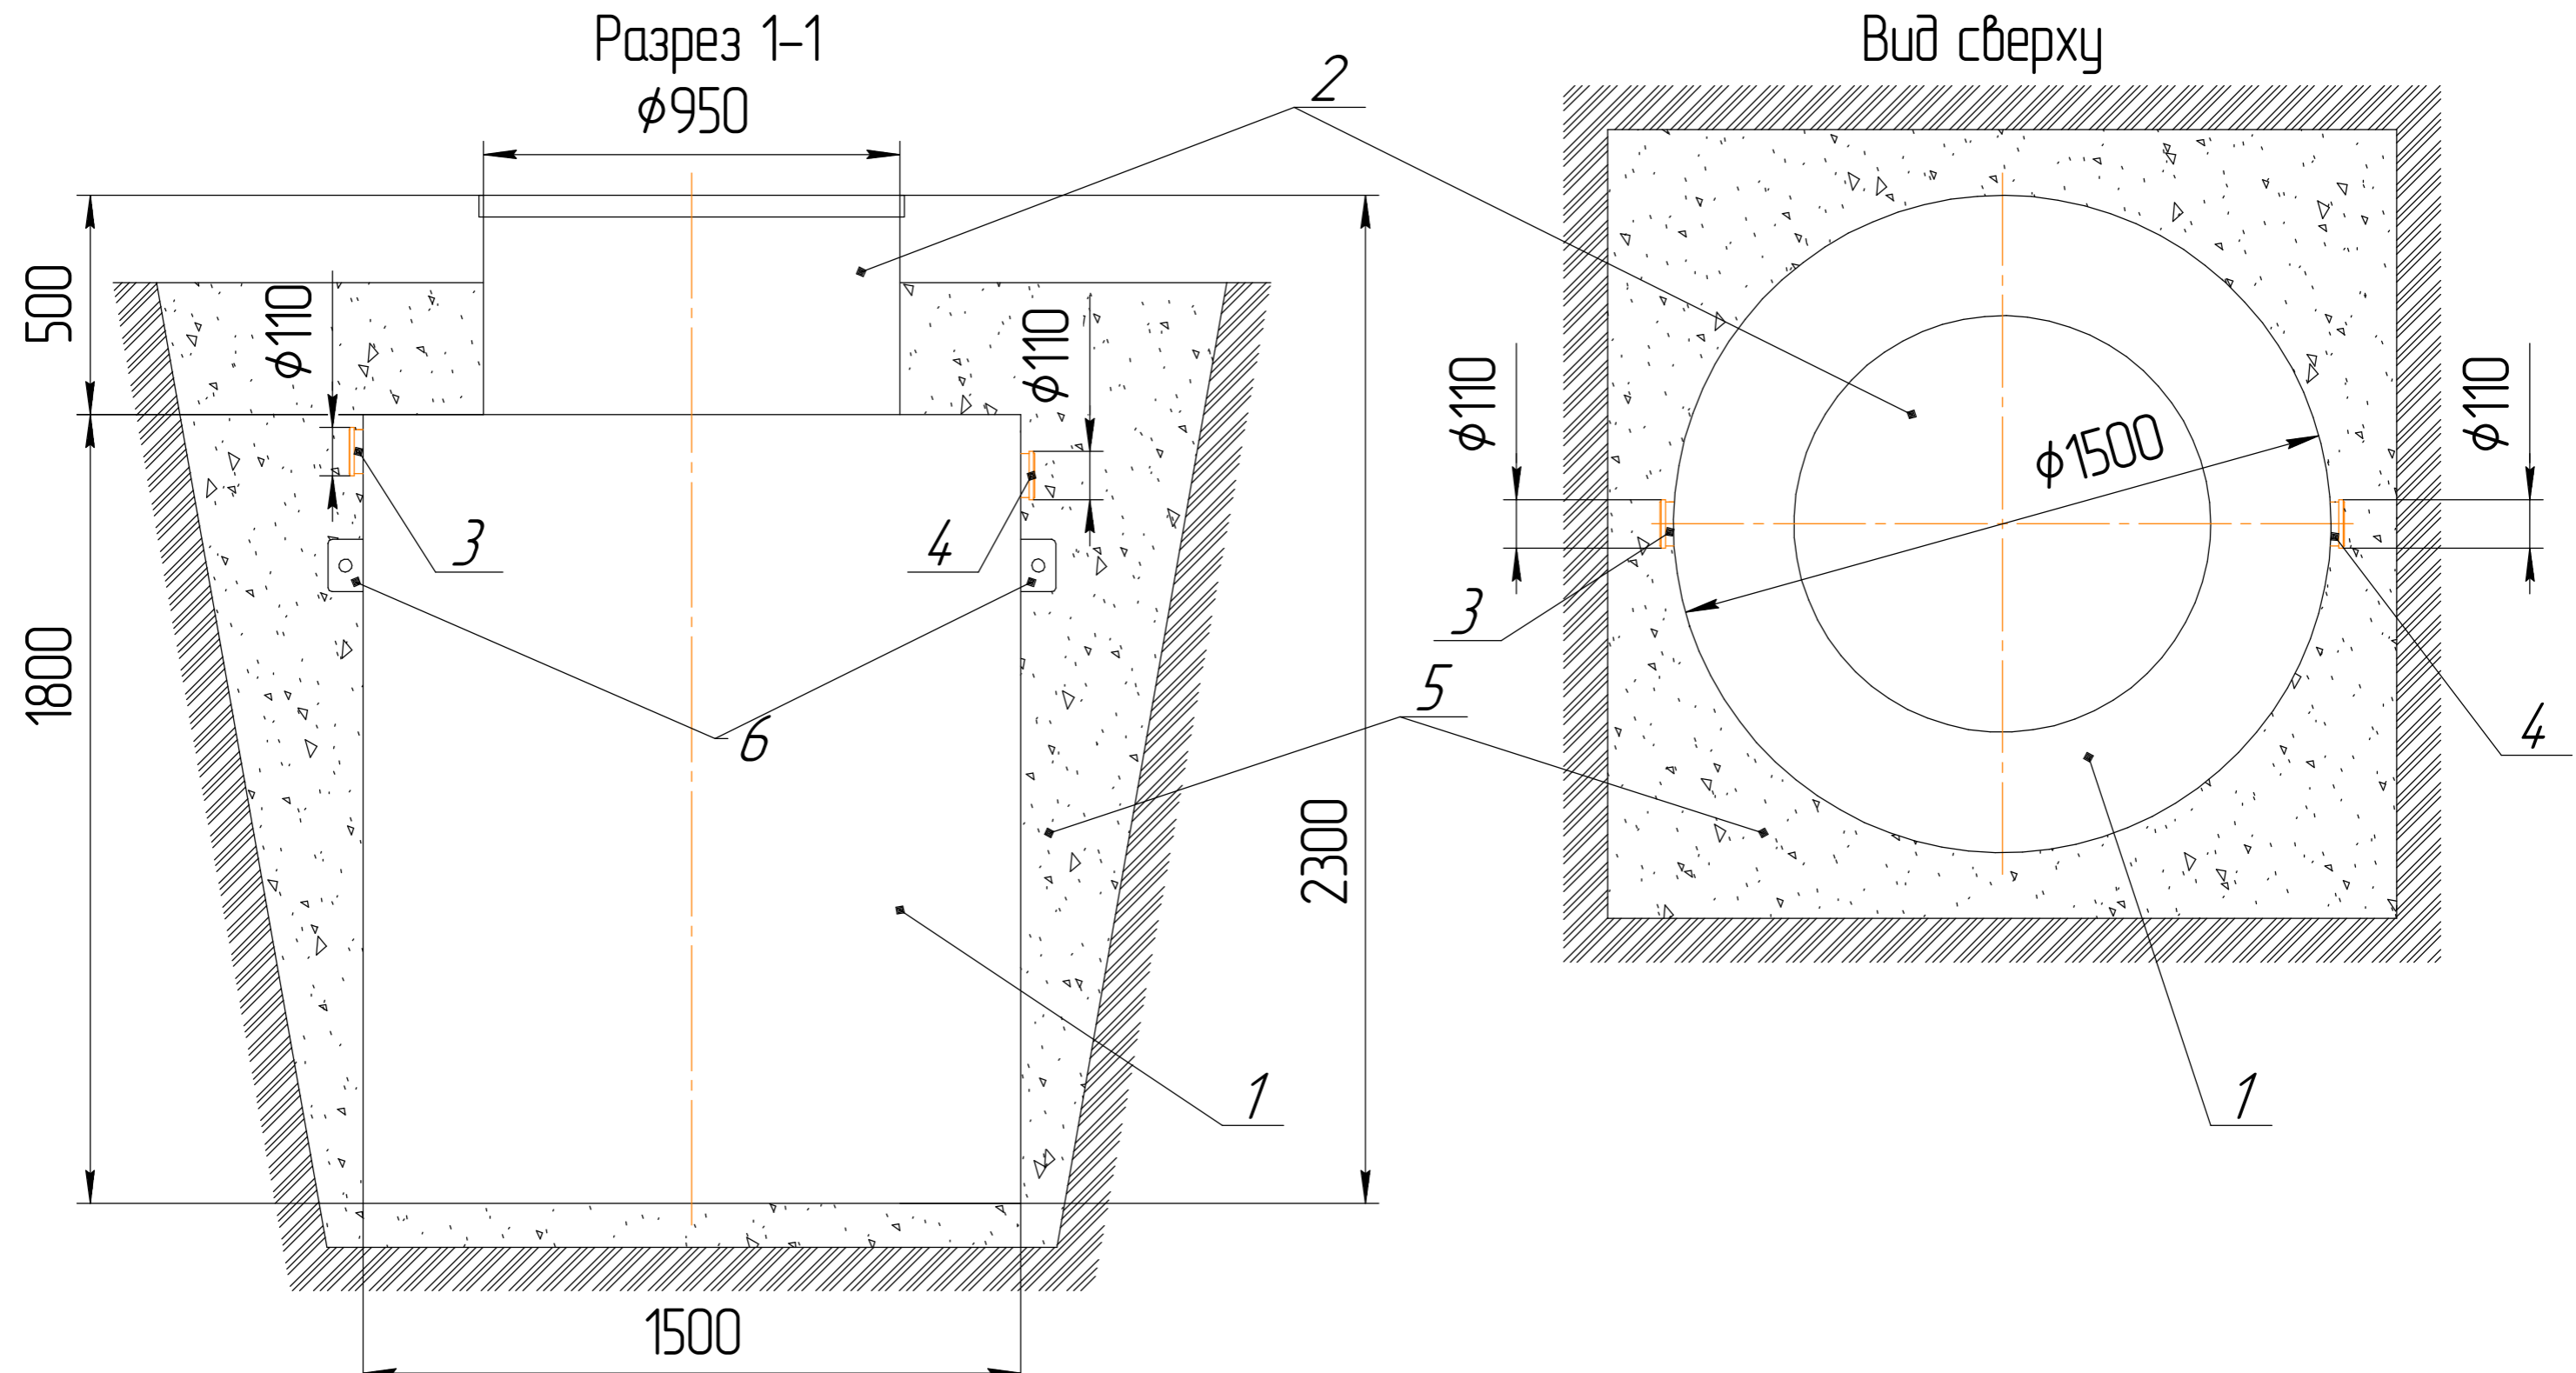

Взам. инв. №
Подп. и дата
Инв. № подл.

№ позиции	Наименование	Кол-во	Материал
1	Корпус ЛОС	1 шт.	Полипропилен
2	Горловина	1 шт.	Полипропилен
3	Подводящий патрубок DN 110	1 шт.	Полипропилен
4	Отводящий патрубок DN 110	1 шт.	Полипропилен
5	Песок крупнозернистый уплотненный		
6	Монтажные петли	2 шт.	Полипропилен

Изм.						Автономная канализация Биосфера 10						
Колуч.	Лист	№ док.	Подп.	Дата	www.engrost.ru			Стадия	Масса	Масштаб		
										1:15		
								Лист	Листов	1		
					+7-918-400-34-17							