
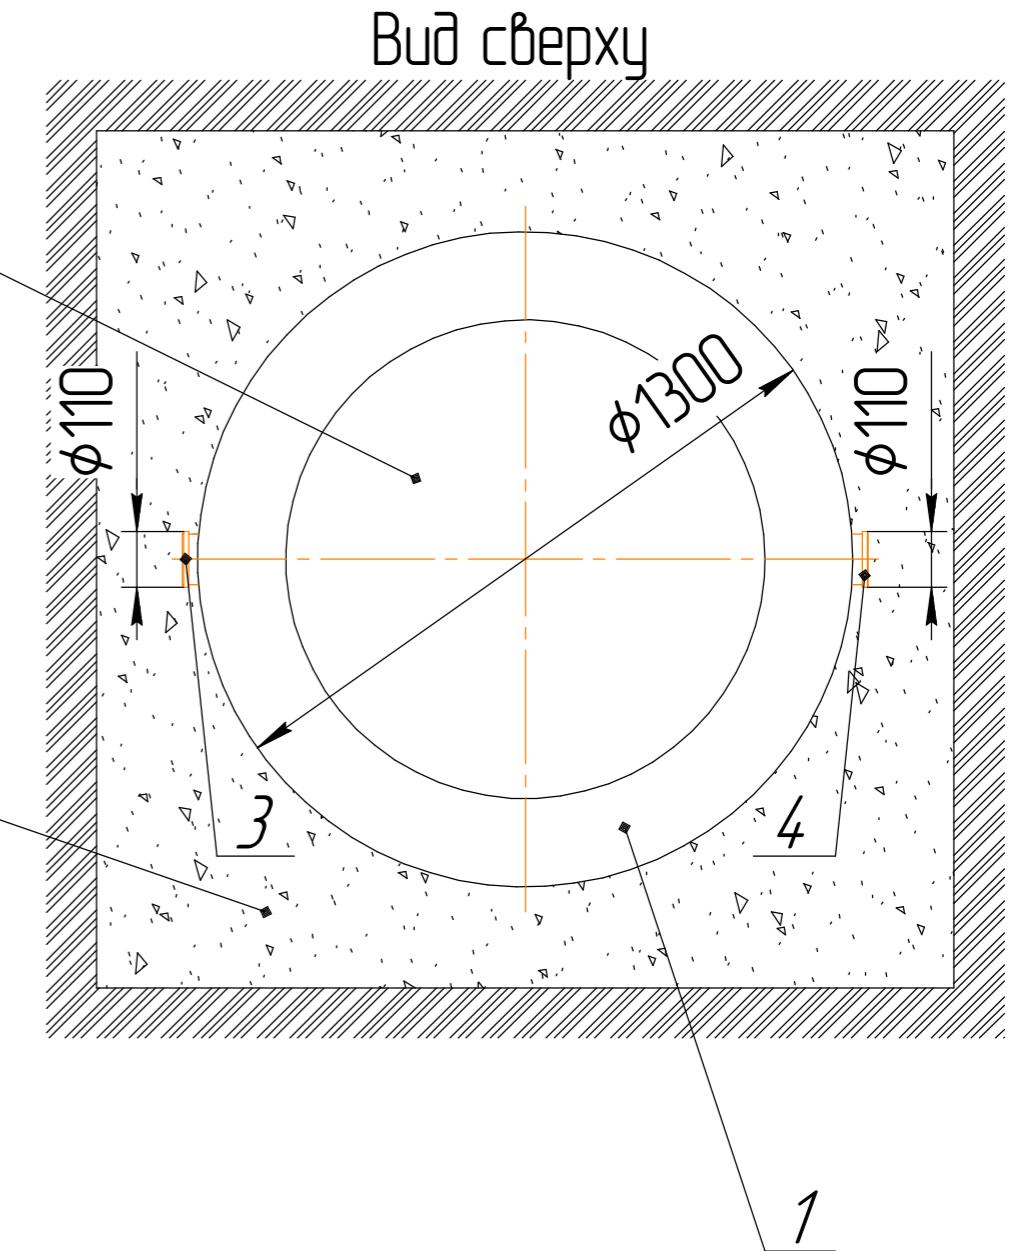


# Схема монтажа ЛОС Биосфера 3 на песчаное основание

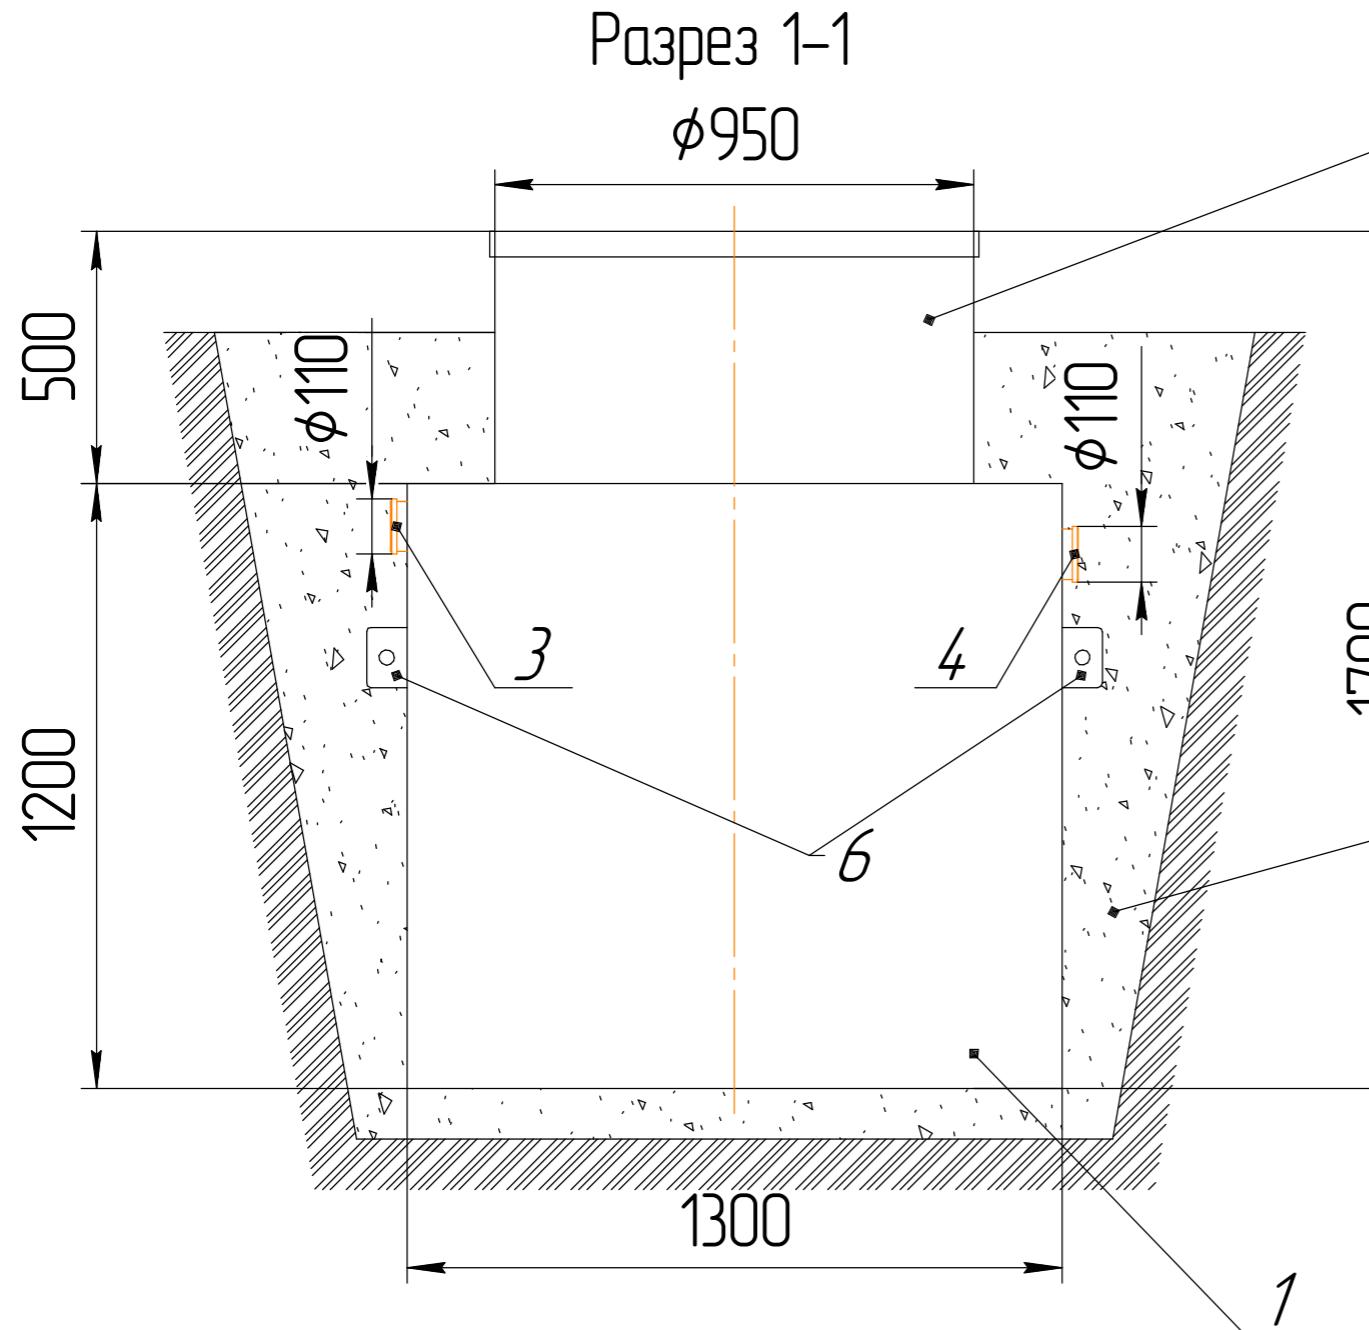

Нр. № подл. Подл. и дата Взам. инв. №

№ позиции	Наименование	Кол-во	Материал
1	Корпус ЛОС	1 шт.	Полипропилен
2	Горловина	1 шт.	Полипропилен
3	Подводящий патрубок DN 110	1 шт.	Полипропилен
4	Отводящий патрубок DN 110	1 шт.	Полипропилен
5	Песок крупнозернистый уплотненный		
6	Монтажные петли	2 шт.	Полипропилен

Автономная канализация Биосфера 3

Изм	Колч.	Лист	№док.	Подп.	Дата

www.enrost.ru

Стадия

Масса

Масштаб

1:15

Лист

Листов

1

+7-918-400-34-17