


Схема монтажа ЛОС Биосфера 8 на песчаное основание

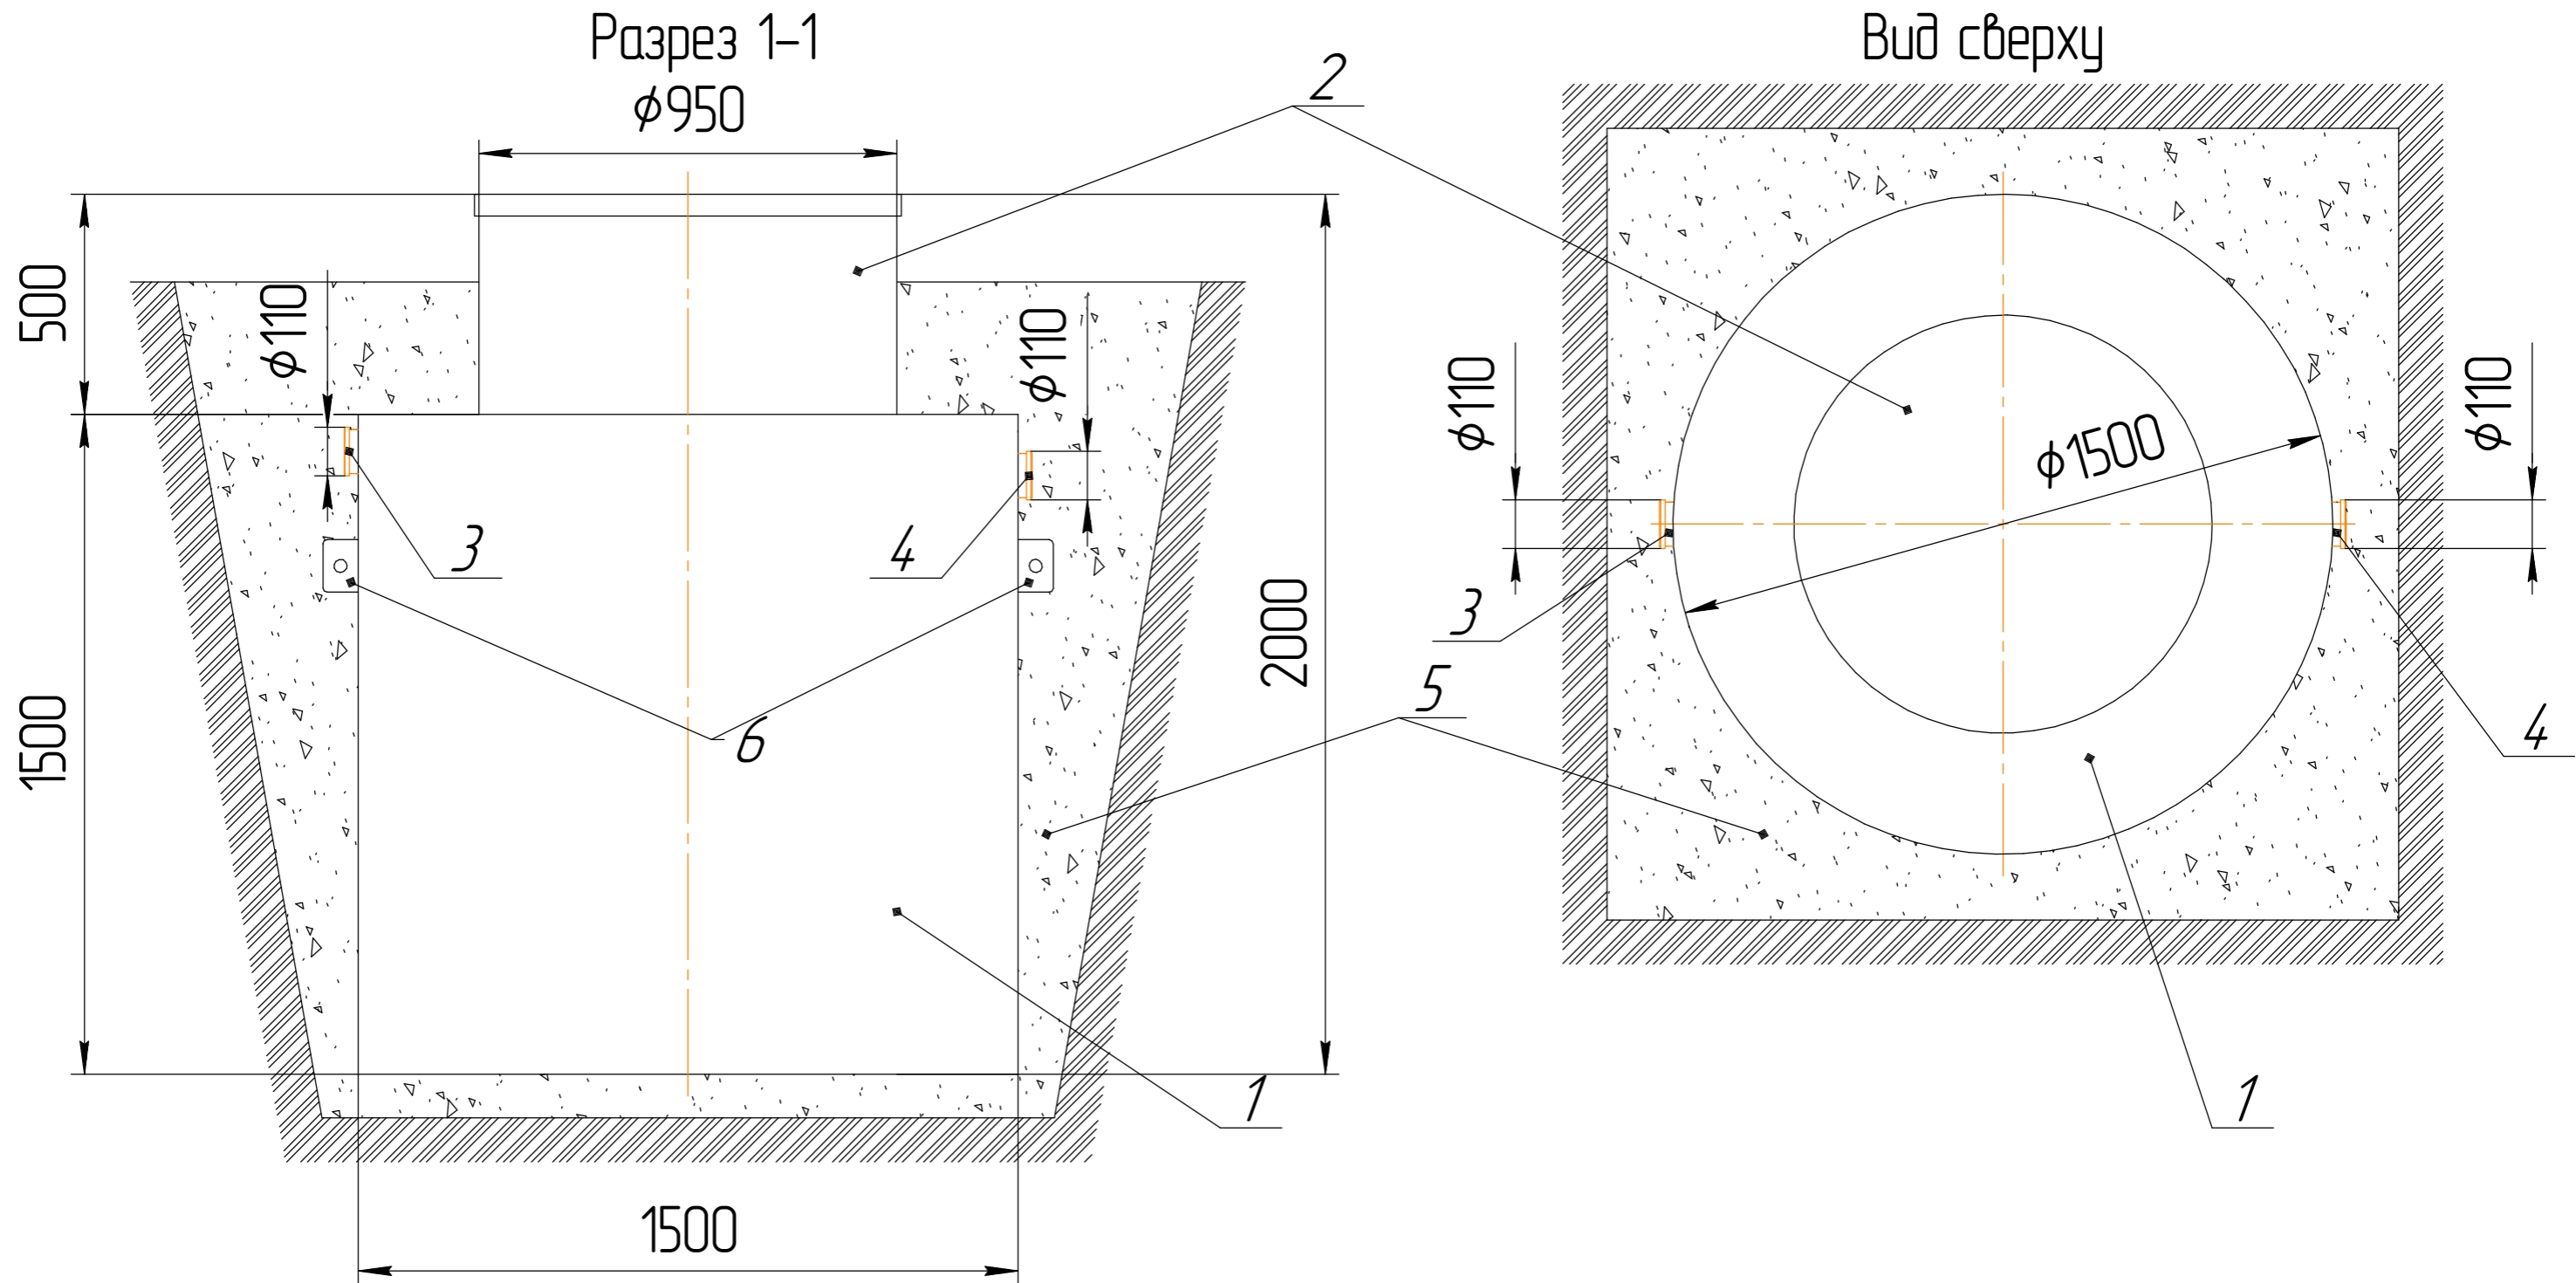

№ позиции	Наименование	Кол-во	Материал
1	Корпус ЛОС	1 шт.	Полипропилен
2	Горловина	1 шт.	Полипропилен
3	Подводящий патрубок DN 110	1 шт.	Полипропилен
4	Отводящий патрубок DN 110	1 шт.	Полипропилен
5	Песок крупнозернистый уплотненный		
6	Монтажные петли	2 шт.	Полипропилен

						Автономная канализация Биосфера 8		
						www.enrost.ru		
						+7-918-400-34-17		
Изм.	Колуч.	Лист	№ док.	Подп.	Дата	Стадия	Масса	Масштаб
								1:15
						Лист	Листов	1

Инв. № подл. Подп. и дата. Взам. инв. №