



Ливневые очистные сооружения в одном корпусе "BAZMAN ЛОС-ПП-Ц 250-ОКФ". Производительность 250 л/с


Разрез 1-1

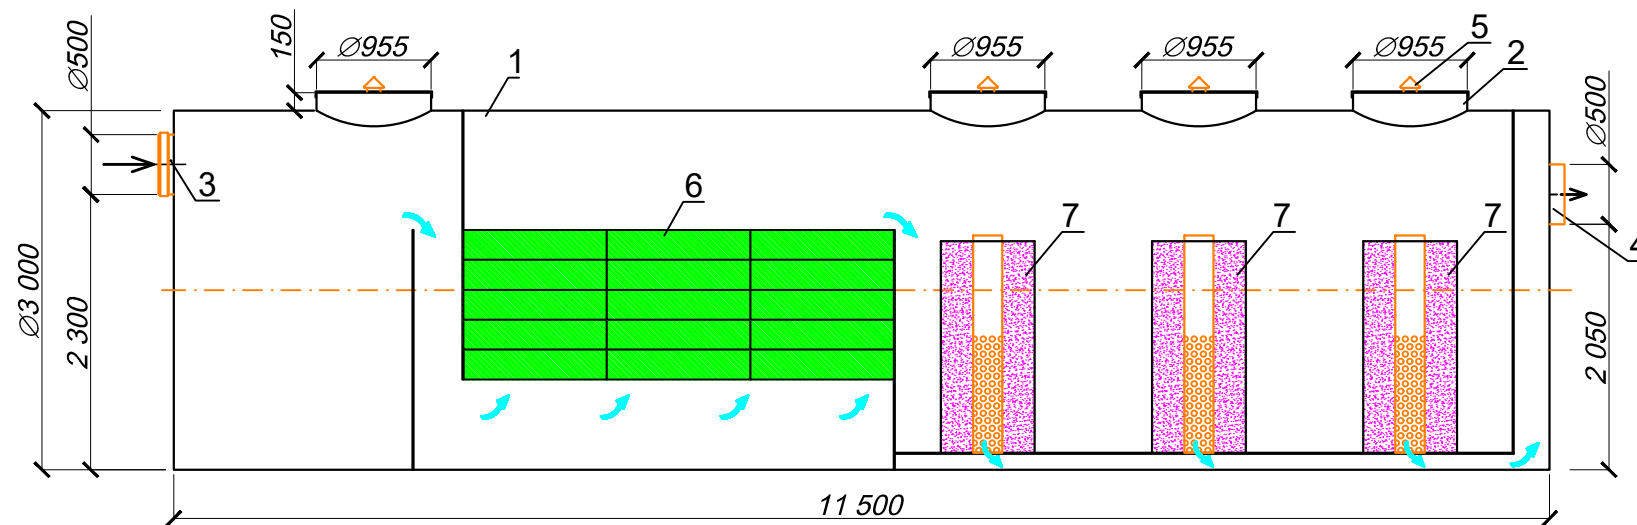

Вид спереди

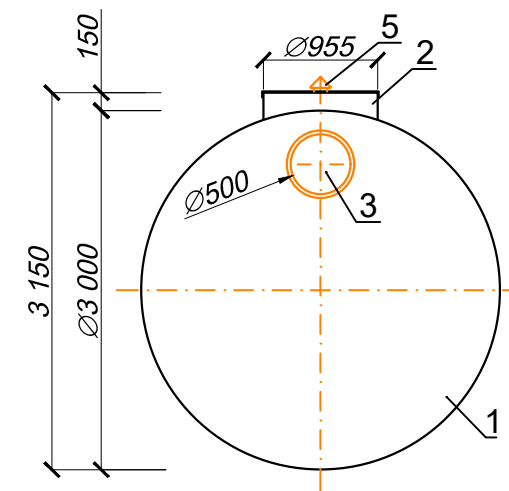

Вид сверху

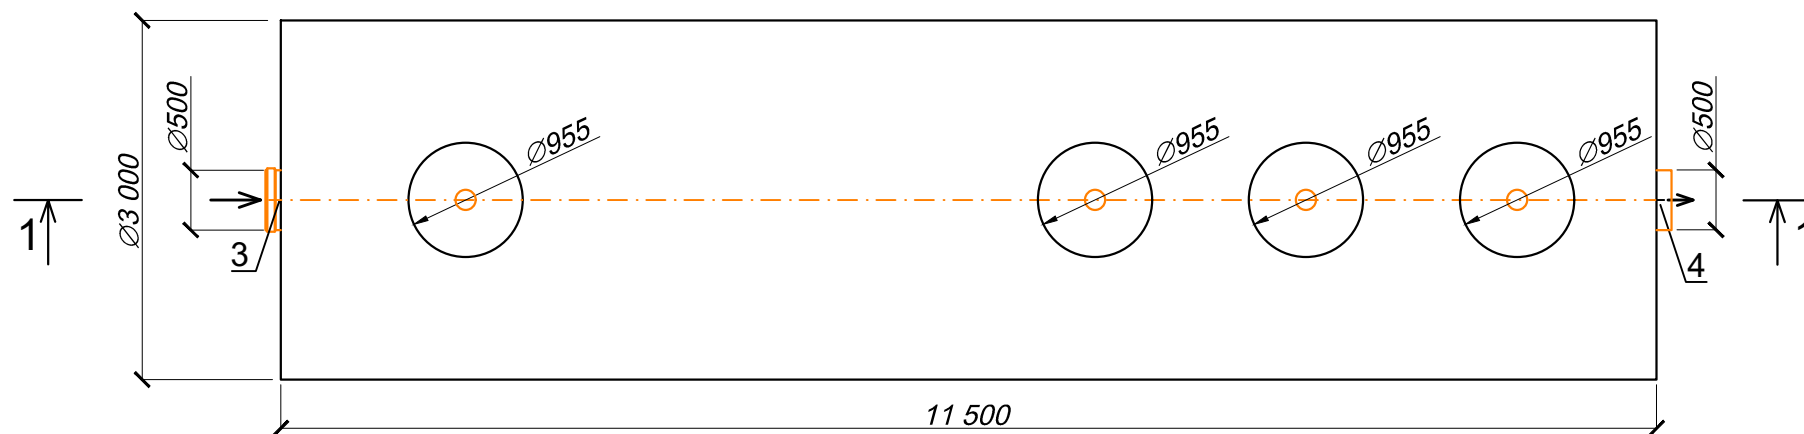

*Транспортировочный вес оборудования - 2900кг;

Поз.	Наименование	Кол-во	Мат-ал	Примечание
1	Корпус	1	ПП	D=3000мм;L=11500мм
2	Горловина (крышка с защелками)	4	ПП	D=955мм;H=150мм
3	Подводящий патрубок (раструб)	1	ПП	DN/OD 500
4	Отводящий патрубок	1	ПП	DN/OD 500
5	Вентиляционный грибок	4	ПП	DN 110
6	Коалесцентный модуль	1	ПВХ	
7	Сорбционный фильтр	3	Синтетическое волокно	

						www.enrost.ru		
						Ливневые очистные сооружения в одном корпусе		
Изм.	Кол.уч	Лист	док.	Подпись	Дата			
Разраб.								
Провер.						"BAZMAN ЛОС-ПП-Ц 250-ОКФ"		
						Стадия	Лист	Листов
							23	24
						 СИСТЕМЫ ОЧИСТКИ СТОЧНЫХ ВОД		

Инв. N подл. Подпись и дата Взам. инв. N