



# Ливневые очистные сооружения в одном корпусе "BAZMAN ЛОС-ПП-Ц 80-ОКФ". Производительность 80 л/с


## Разрез 1-1

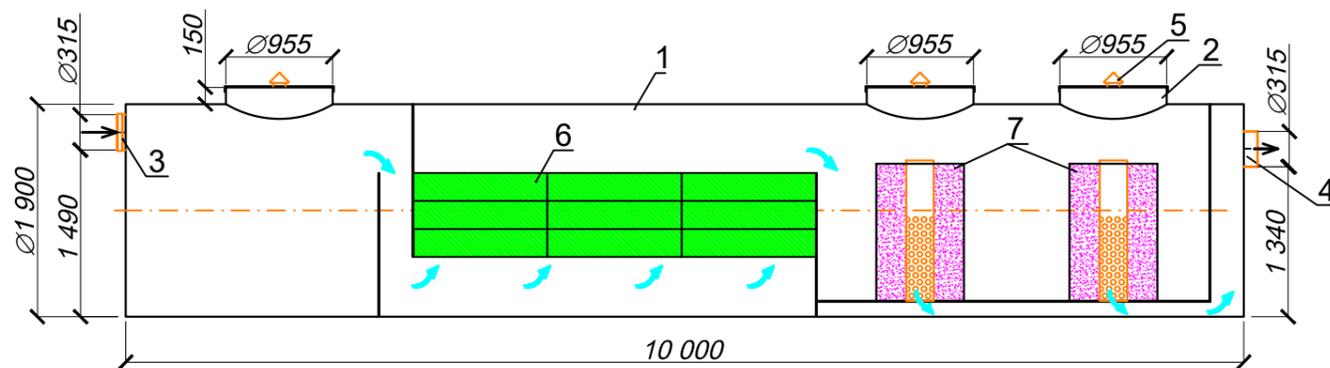

## Вид спереди

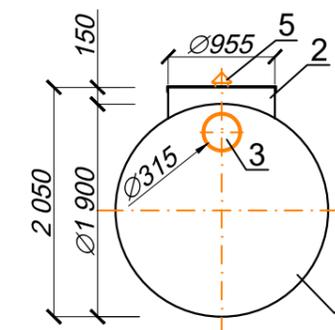

## Вид сверху

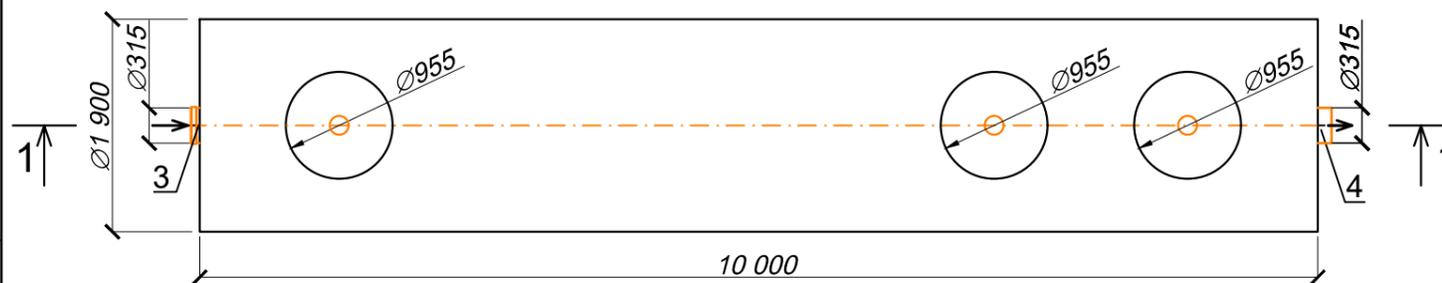

\*Транспортировочный вес оборудования - 890кг;

Поз.	Наименование	Кол-во	Мат-ал	Примечание
1	Корпус	1	ПП	D=1900мм;L=10000мм
2	Горловина (крышка с защелками)	3	ПП	D=955мм;H=150мм
3	Подводящий патрубок (раструб)	1	ПП	DN/OD 315
4	Отводящий патрубок	1	ПП	DN/OD 315
5	Вентиляционный грибок	3	ПП	DN 110
6	Коалесцентный модуль	1	ПВХ	
7	Сорбционный фильтр	2	Синтетическое волокно	

Инв. N подл.  
Подпись и дата  
Взам. инв. N

Изм.	Кол.уч	Лист	док.	Подпись	Дата
Разраб.					
Провер.					

[www.enrost.ru](http://www.enrost.ru)

Ливневые очистные сооружения в одном корпусе

"BAZMAN ЛОС-ПП-Ц 80-ОКФ"

Стадия	Лист	Листов
	16	24

